


GALERIE WOHNUNG 0.52


EXEMPLARISCHER
GRUNDRISS

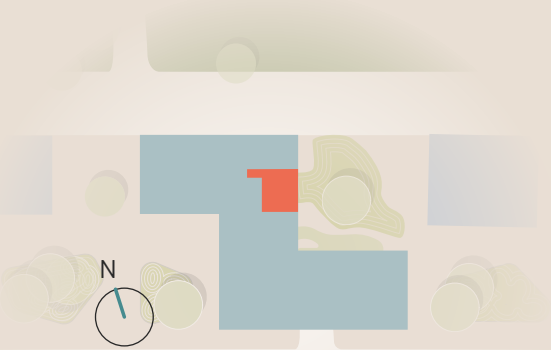

WOHNFLÄCHEN m²

Wohnen/Essen/Küche	22,34
Zimmer	10,26
Bad	4,53

Gesamtwohnfläche 37,13

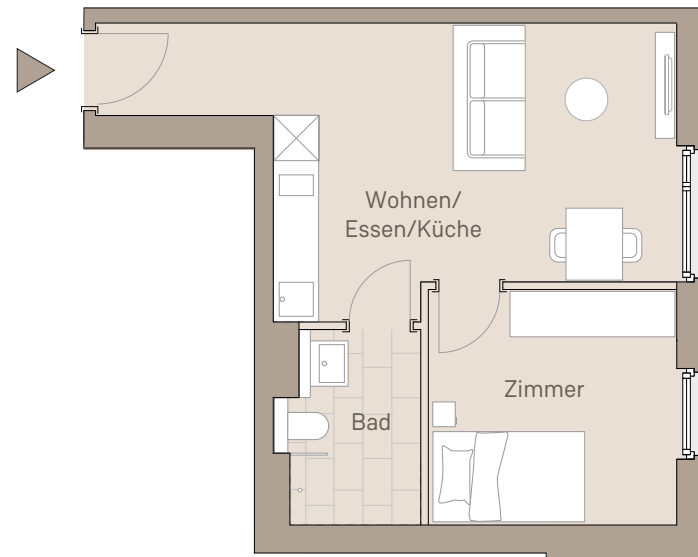

0 3 m
Maßstab 1:100, Änderungen vorbehalten