


6. OBERGESCHOSS WOHNUNG 6.49

EXEMPLARISCHER GRUNDRISS



WOHNFLÄCHEN m²

Wohnen/Essen/Küche	32,04
Zimmer	14,91
Ankleide	5,56
Bad	6,60
Flur	4,42
Balkon	4,62 (50%)
Gesamtwohnfläche	68,15

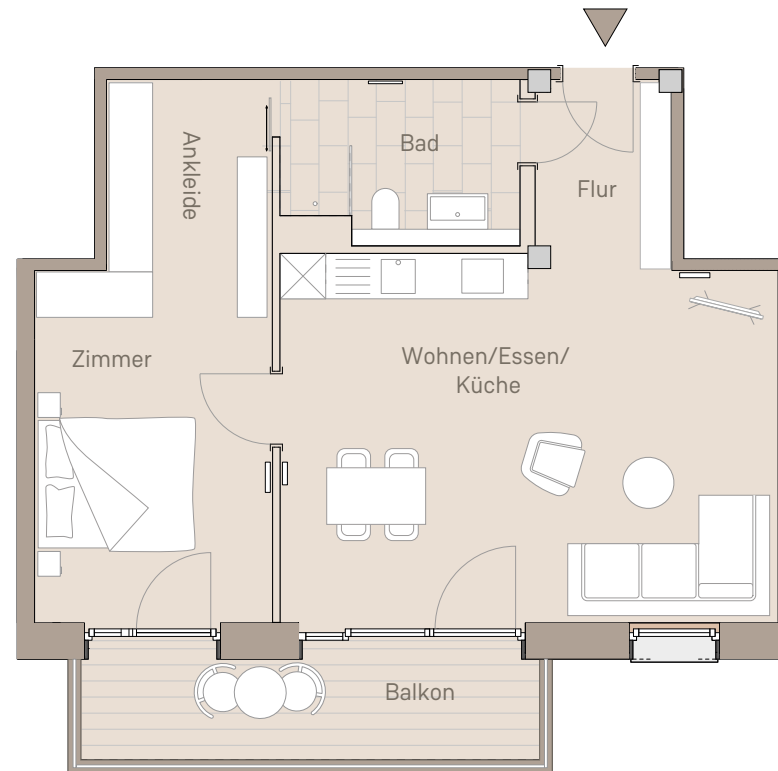

0 3 m
Maßstab 1:100, Änderungen vorbehalten